

Конструкция покрытия под стоянку и заезд транспортных средств с нагрузкой на ось до 100 кН

Тротуарная плитка


Гарцовка 30-40 мм

Щебеночно-песчаная смесь С7 неурегленная 180 мм

Щебеночно-песчаная смесь С5 неурегленная 220 мм

Разделяющий и усиительный слой из геотекстиля
Turar SF 56

Уплотненный грунт основания

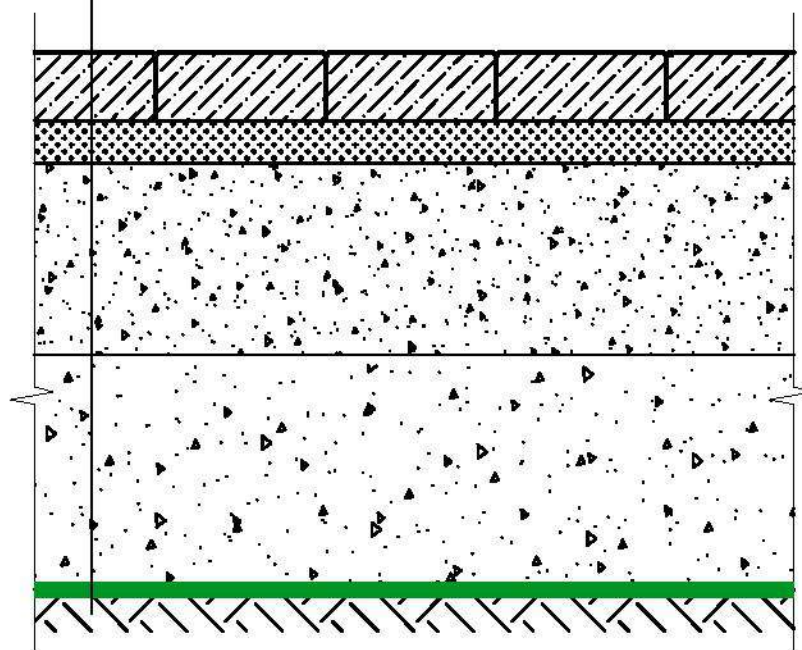

**при слабых грунтах основания, нетипичных нагрузках и областях применения конструкция может отличаться от предложенной. При возникновении вопросов пожалуйста свяжитесь с нами*

Изм.	Коп. уч.	Лист	№ док.	Подпись	Дата				
							Стадия	Лист	Листов
						Конструкция покрытия под стоянку и заезд транспортных средств с нагрузкой на ось до 100 кН			