


Эксплуатируемое инверсионное покрытие . Примыкание системы линейного водоотвода к многоуровневой воронке водоотвода

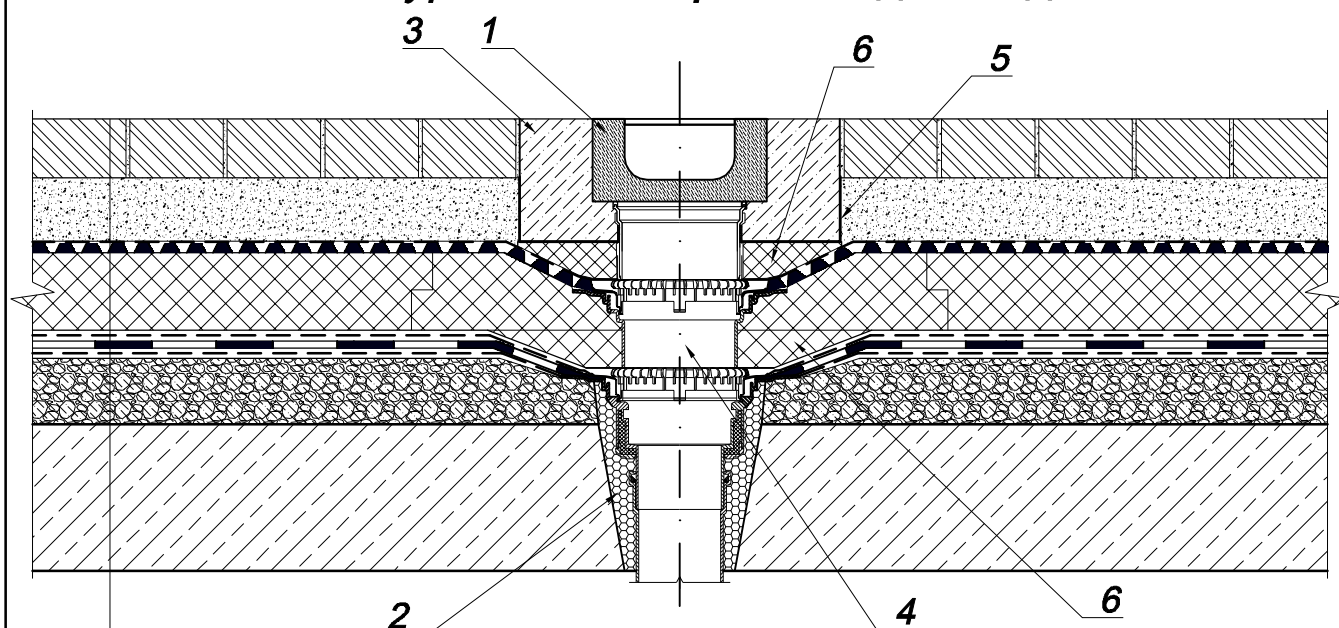

- Тротуарная плитка или ФЭМ по подготовке из ц/п смеси (гарцовка)
- Фильтрующий слой из нетканого термически скрепленного геотекстиля Турар® SF (по расчету)
- *Шиповидная геомембрана ИЗОЛИТ
- Теплоизоляционные плиты из экструдированного пенополистирола (по расчету)
- Разделительный слой из нетканого иглопробивного геотекстиля Tiptex BS 16
- Гидроизоляция из ПВХ-мембраны Vinitex SL
- Защитный слой из нетканого иглопробивного геотекстиля Tiptex BS 25
- Уклонообразующий слой
- Ж/б плита перекрытия (по проекту)

1 - система линейного водоотвода Hauraton Recyfix; 2 - уплотнение из пенополиуретана (строительная пена) либо заполнение из ц/п раствора; 3 - бетонная подготовка; 4 - многоуровневая водосборная воронка; 5 - полиэтиленовая пленка; 6 - подкладка из экструдированного пенополистирола Europlex в зоне устройства многоуровневой воронки внутреннего водоотвода

* - рекомендовано нахлесты геомембраны проклеивать бутилкаучуковым шнуром К2Ш

Изм.	Коп. уч.	Лист.	№ док.	Подпись	Дата	1. Устройство совмещенных кровель . 1.2 Эксплуатируемые традиционные и инверсионные покрытия			
						Эксплуатируемое инверсионное покрытие Примыкание системы линейного водоотвода к многоуровневой воронке водоотвода	Стадия	Лист	Листов