


Устройство пешеходной дорожки

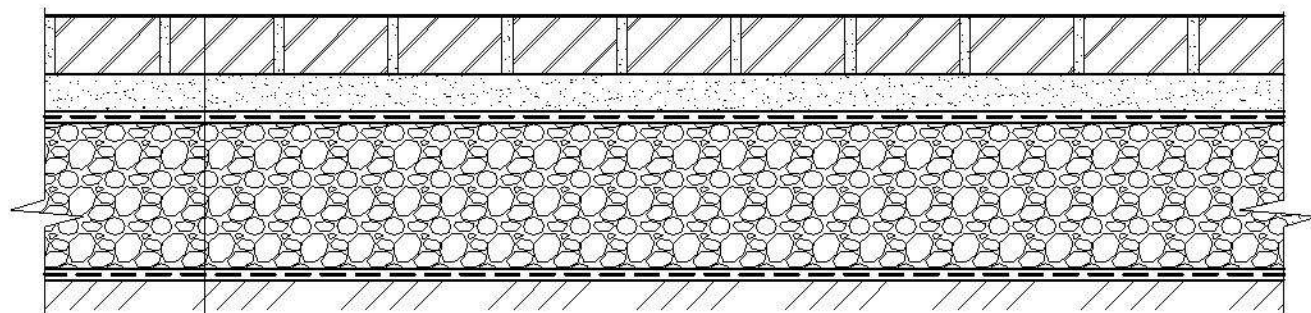

Тротуарная плитка (по рекомендации производителя)

Подстилающий слой из песка - 40 мм

Нетканый термически скрепленный
геотекстиль Tyrag® SF 27

Щебень фр. 20-40 мм по способу заклинки - 15 см

Нетканый термически скрепленный
геотекстиль Tyrag® SF 27

Уплотненный грунт основания

*** при слабых грунтах основания, нетипичных нагрузках и областях применения конструкция может отличаться от предложенной. При возникновении вопросов пожалуйста свяжитесь с нами**

Изм.	Коп. уч.	Лист.	№ док.	Подпись	Дата			
						Устройство пешеходной дорожки	Стадия	Лист
								Листов