

Устройство зеленой кровли с накопителем влаги из геомембраны ИЗОЛИТ

Растительный слой

Плодородный слой грунта

Фильтрующий слой из нетканого термически
скрепленного геотекстиля *Tyrag® SF* (по расчету)

Шиповидная геомембрана *ИЗОЛИТ*
(перфорированная, толщиной 20 мм)

Гидроизоляция из ПВХ-мембраны *Vinitex SL*

Разделительный слой из нетканого иглопробивного
геотекстиля *Tipptex BS 16*


Теплоизоляционные плиты из экструдированного
пенополистирола (по расчету)

Подкровельная пленка *ПАРОБАРЬЕР Н110*
(проклейка стыков и примыканий лентой *K2*)

Выравнивающая ц/п стяжка

Уклонообразующий слой

Ж/б плита перекрытия

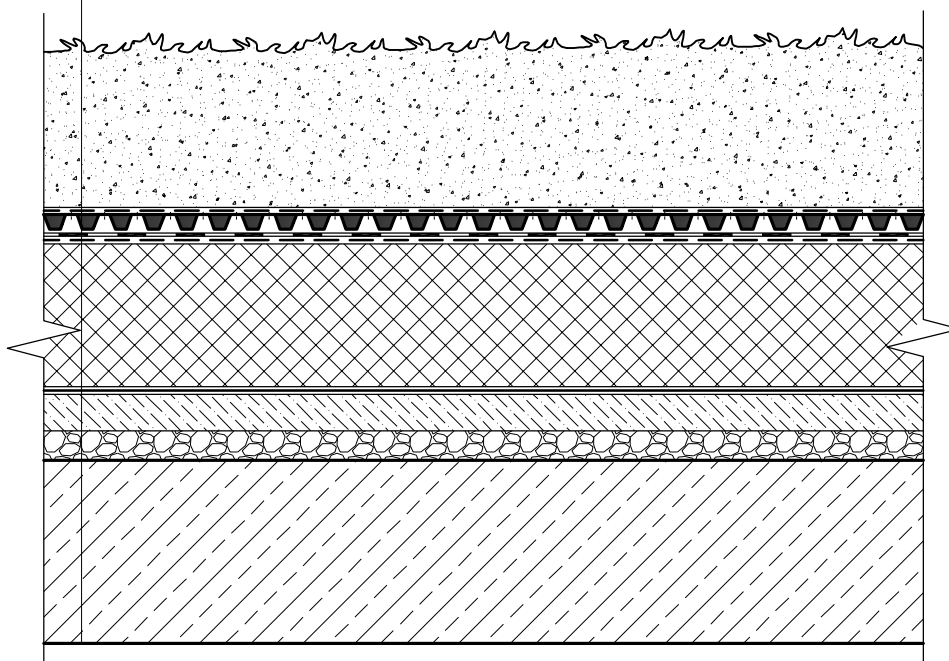

						1. Устройство совмещенных кровель.		
						1.2 Эксплуатируемые традиционные и инверсионные покрытия		
Изм.	Коп. уч.	Лист	№ док.	Подпись	Дата			
						Устройство зеленой кровли с накопителем влаги из геомембраны ИЗОЛИТ	Стадия	Лист
								Листов