Эксплуатируемое инверсионное покрытие

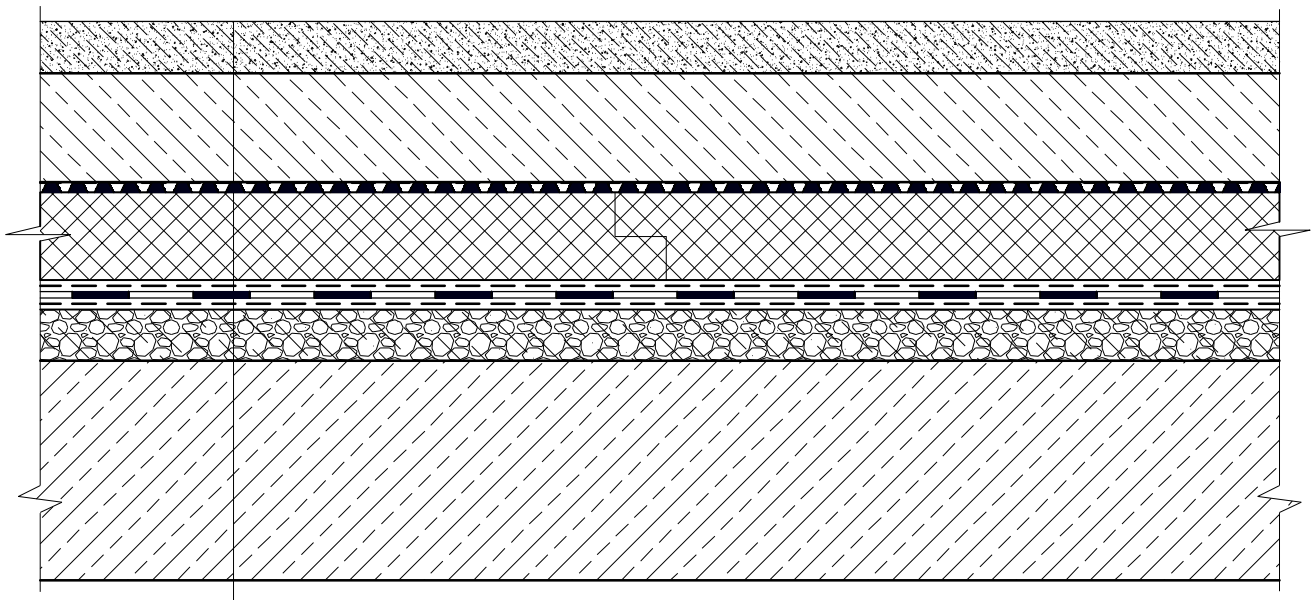

Асфальтобетон
Битумная эмульсия
Монолитная ж/б плита
Полиэтиленовая пленка
Фильтрующий слой из нетканого термически скрепленного геотекстиля Typar® SF (по расчету)
*Шиповидная геомембрана ИЗОЛИТ
Теплоизоляционные плиты из экструдированного пенополистирола (по расчету)
Разделительный слой из нетканого иглопробивного геотекстиля Tipptex BS 16
Гидроизоляция из ПВХ-мембраны Vinitex SL
Защитный слой из нетканого иглопробивного геотекстиля Tipptex BS 25
Уклонообразующая ц/п стяжка
Ж/б плита перекрытия

* - нахлесты геомембраны проклеиваются бутилкаучуковым шнуром К2Ш

Изм.	Кол. уч.	Лист.	№ док.	Подпись	Дата	1. Устройство совмещенных кровель. 1.2 Эксплуатируемые традиционные и инверсионные покрытия			
						Эксплуатируемое инверсионное покрытие	Стадия	Лист	Листов