Конструкція дорожнього одягу з гранітної шашки, булиги та клінкерної цегли для другорядних міських вулиць та міжквартальних проїздів

Гранітна шашка	5 см
Цементно-піщана суміш (гарцовка)	5 см
Щебенево-піщана суміш С7, неукріплена, оптимального складу	16 см
Геотекстиль Тураг SF40	
Ущільнений ґрунт	

Клінкерна цегла	12 см
Цементно-піщана суміш (гарцовка)	5 см
Щебенево-піщана суміш С7, неукріплена, оптимального складу	25 см
Армуючий геотекстиль Тураг SF56 абогеоґратка Armatex G 55/55	
Ґрунт основи	

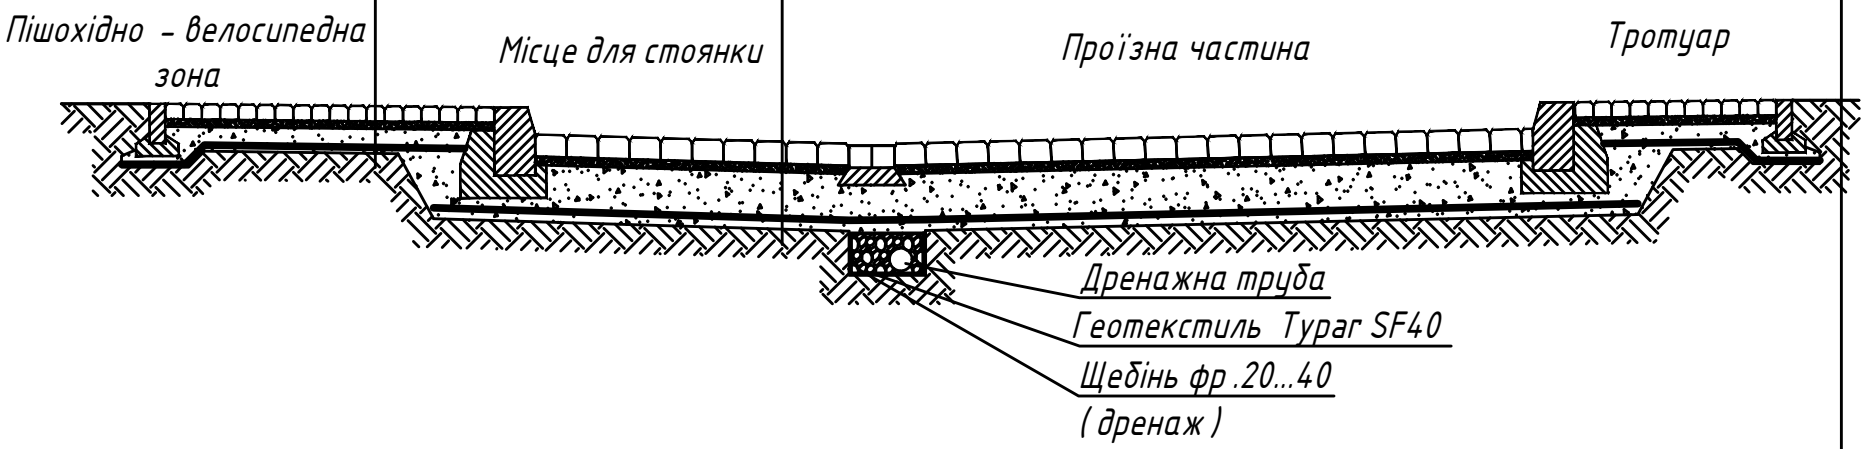

Зм.	Кільк.	Лист	№ док.	Підпис	Дата

Конструкція дорожнього одягу з гранітної шашки булиги та клінкерної цегли для другорядних міських вулиць та міжквартальних проїздів	Стадія	Аркуш	Аркушів